


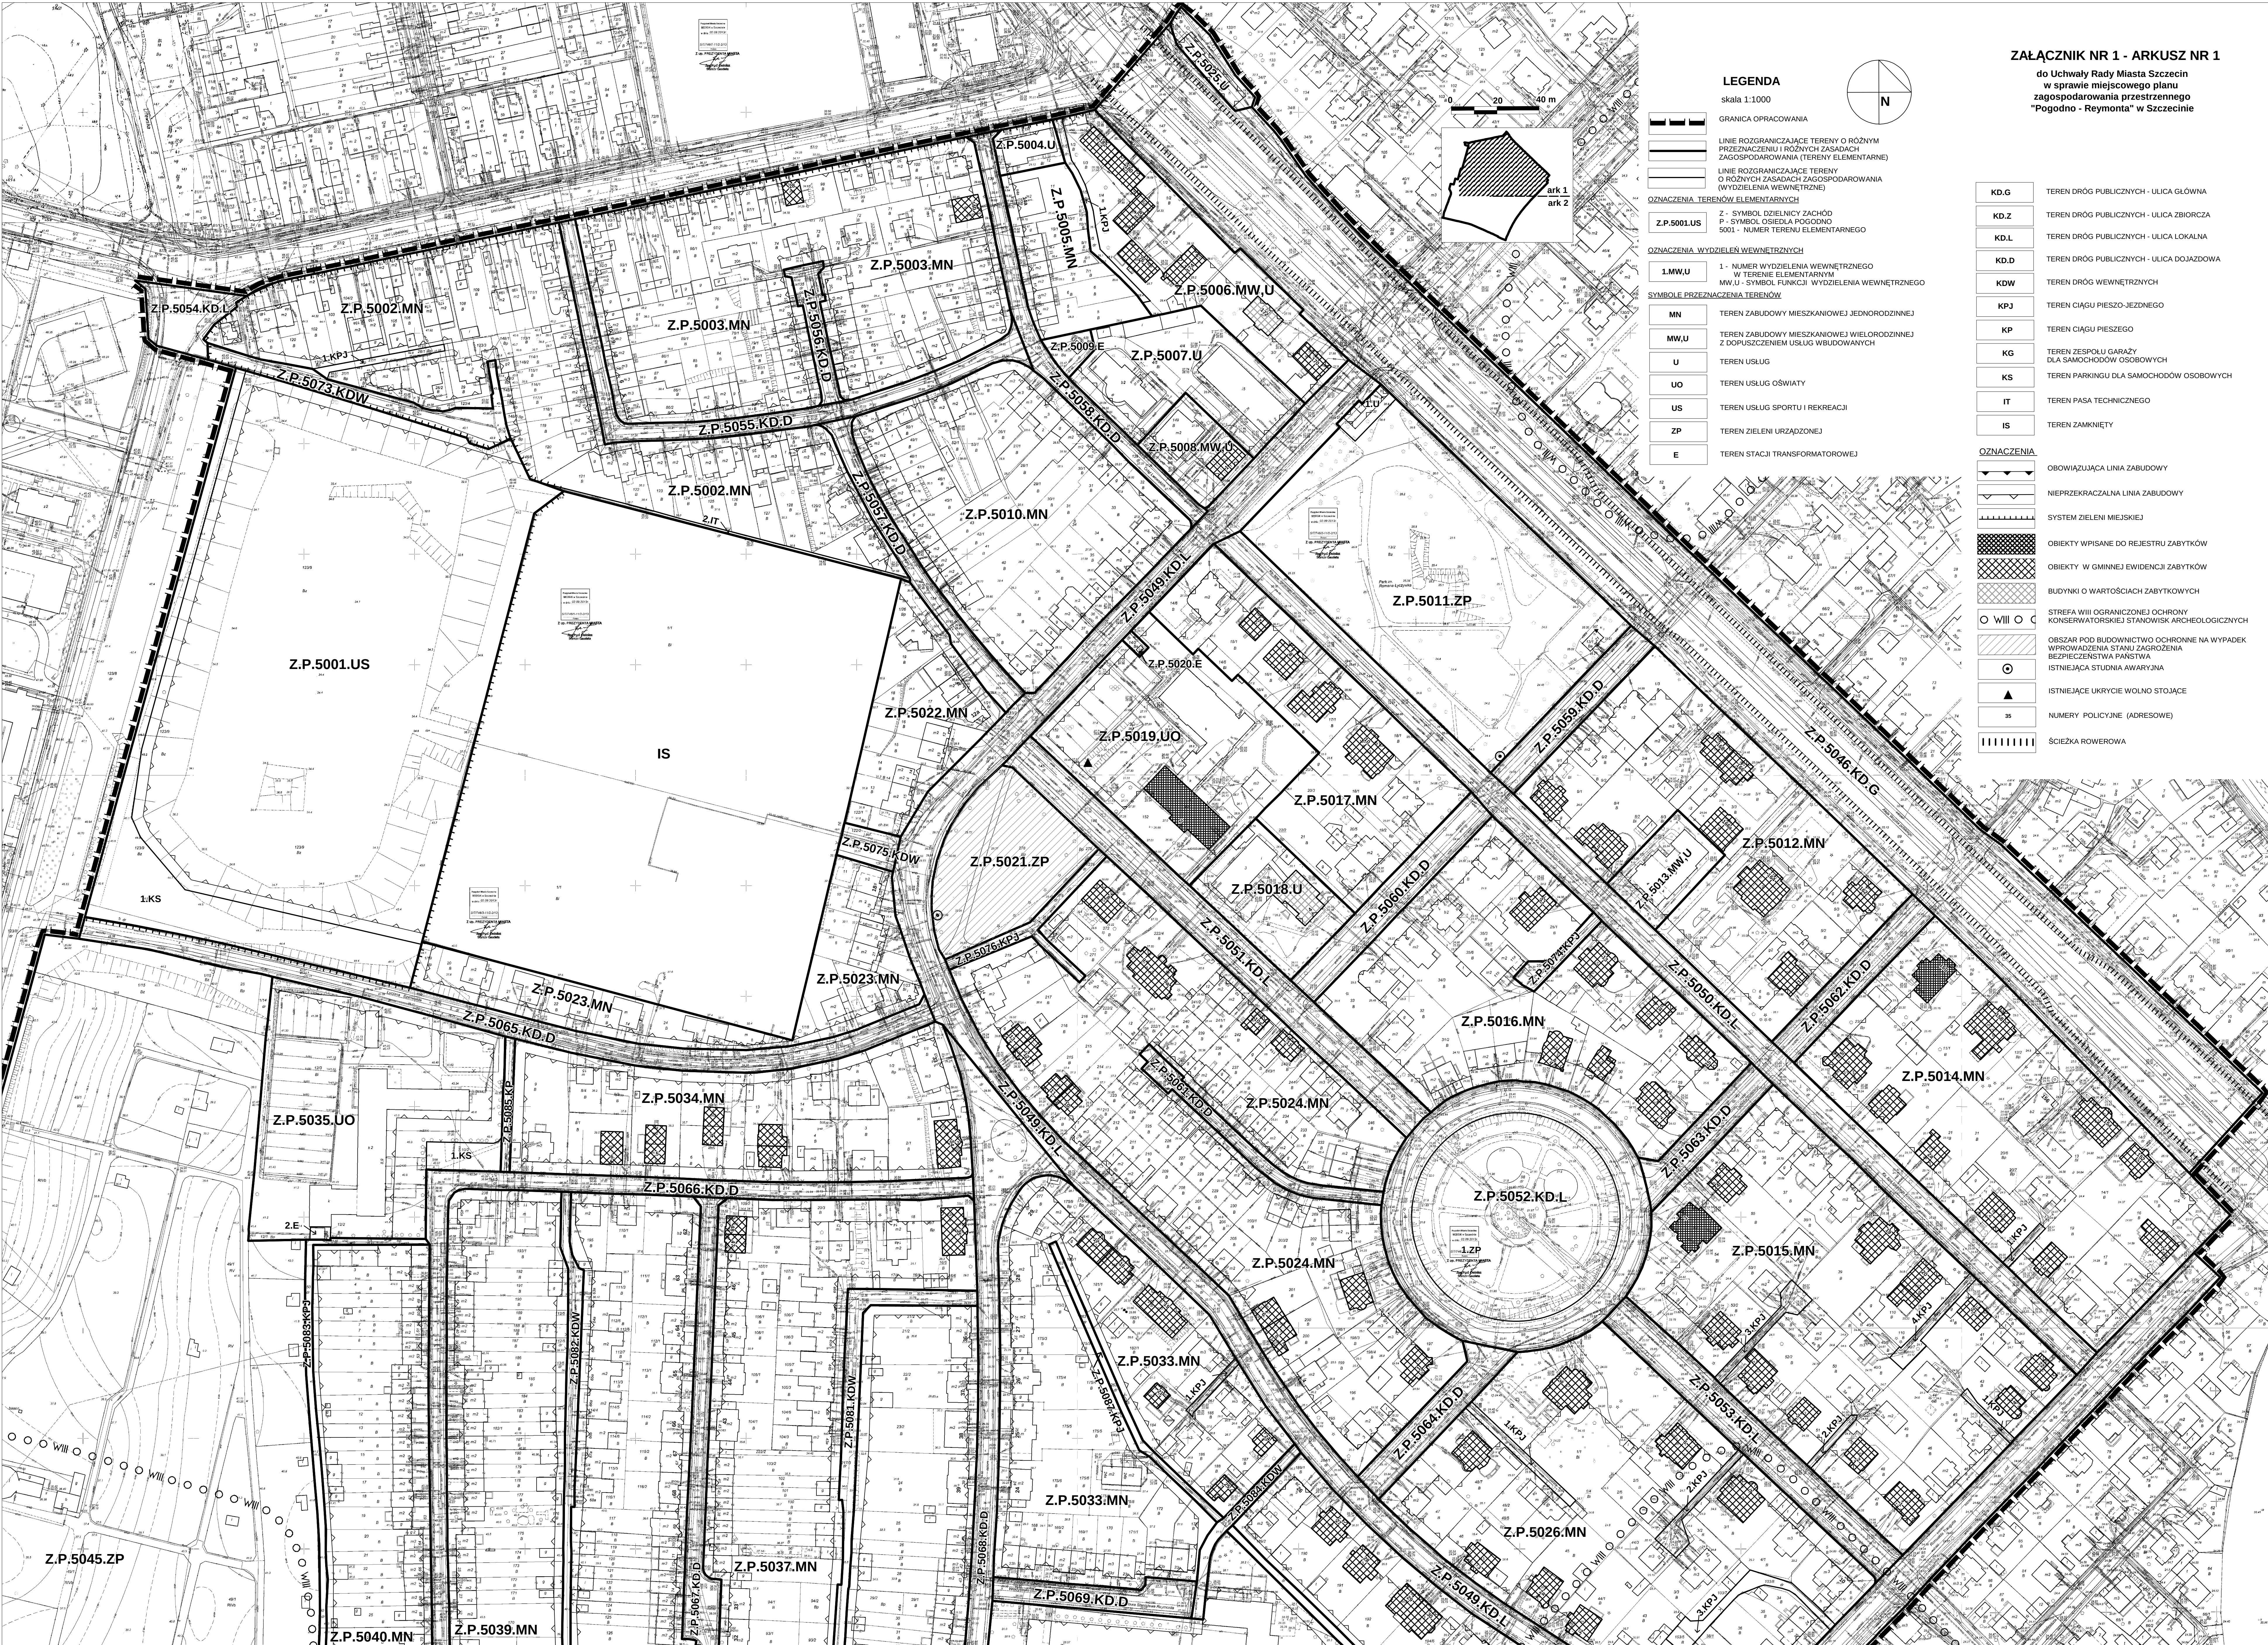

LEGENDA

skala 1:1000

- GRANICA OPRACOWANIA
- LINIE ROZGRANICZAJĄCE TERENY O RÓŻNYM PRZEZNACZENIU I RÓŻNYCH ZASADACH ZAGOSPODAROWANIA (TERENY ELEMENTARNE)
- LINIE ROZGRANICZAJĄCE TERENY O RÓŻNYCH ZASADACH ZAGOSPODAROWANIA (WYDZIELENIA WEWNĘTRZNE)

- OZNACZENIA TERENÓW ELEMENTARNYCH
- Z - SYMBOL DZIELNICZY ZACHÓD
 - P - SYMBOL OSIEDLA POGODNO
 - 5001 - NUMER TERENU ELEMENTARNEGO

- OZNACZENIA WYDZIELENIA WEWNĘTRZNYCH
- 1.MW.U - 1 - NUMER WYDZIELENIA WEWNĘTRZNEGO W TERENIE ELEMENTARNYM
 - MW.U - SYMBOL FUNKCJI WYDZIELENIA WEWNĘTRZNEGO

- SYMBOLY PRZEZNACZENIA TERENÓW
- MN - TEREN ZABUDOWY MIESZKANIOWEJ JEDNORODZINNEJ
 - MW.U - TEREN ZABUDOWY MIESZKANIOWEJ WIELODZINNEJ Z DOPUSZCZENIEM USŁUG WIELODZINNYCH
 - U - TEREN USŁUG
 - UO - TEREN USŁUG OŚWIATY
 - US - TEREN USŁUG SPORTU I REKREACJI
 - ZP - TEREN ZIELENI URZĄDZONEJ
 - E - TEREN STACJI TRANSFORMATOROWEJ

ZALĄCZNIK NR 1 - ARKUSZ NR 1
do Uchwały Rady Miasta Szczecin
w sprawie miejscowego planu
zagospodarowania przestrzennego
"Pogodno - Reymonta" w Szczecinie

- KD.G - TEREN DRÓG PUBLICZNYCH - ULICA GŁÓWNA
- KD.Z - TEREN DRÓG PUBLICZNYCH - ULICA ZBIORCZA
- KD.L - TEREN DRÓG PUBLICZNYCH - ULICA LOKALNA
- KD.D - TEREN DRÓG PUBLICZNYCH - ULICA DOJAZDOWA
- KDW - TEREN DRÓG WEWNĘTRZNYCH
- KPJ - TEREN CIĄGU PIESZO-JEZDNEGO
- KP - TEREN CIĄGU PIESZEGO
- KG - TEREN ZESPOŁU GARAZÓW DLA SAMOCHODÓW OSOBOWYCH
- KS - TEREN PARKINGU DLA SAMOCHODÓW OSOBOWYCH
- IT - TEREN PASA TECHNICZNEGO
- IS - TEREN ZAMKNIĘTY

- OZNACZENIA
- OBOWIĄZUJĄCA LINIA ZABUDOWY
 - NIEPRZEKACZALNA LINIA ZABUDOWY
 - SYSTEM ZIELENI MIEJSKIEJ
 - OBIEKTY WPISANE DO REJESTRU ZABYTKÓW
 - OBIEKTY W GMINNEJ EWIDENCJI ZABYTKÓW
 - BUDYNKI O WARTOŚCIACH ZABYTKOWYCH
 - STREFA WIIII OGRANICZONEJ OCHRONY KONSERWATORSKIEJ STANOWISK ARCHEOLOGICZNYCH
 - OBZAR POD BUDOWNICTWO OCHRONNE NA WYPADK WPROWADZENIA STANU ZAGROZENIA BEZPIECZEŃSTWA PAŃSTWA
 - ISTNIEJĄCA STUDIA AWARYJNA
 - ISTNIEJĄCE UKRYCIE WOLNO STOJĄCE
 - NUMERY POLICYJNE (ADRESOWE)
 - ŚCIEŻKA ROWEROWA